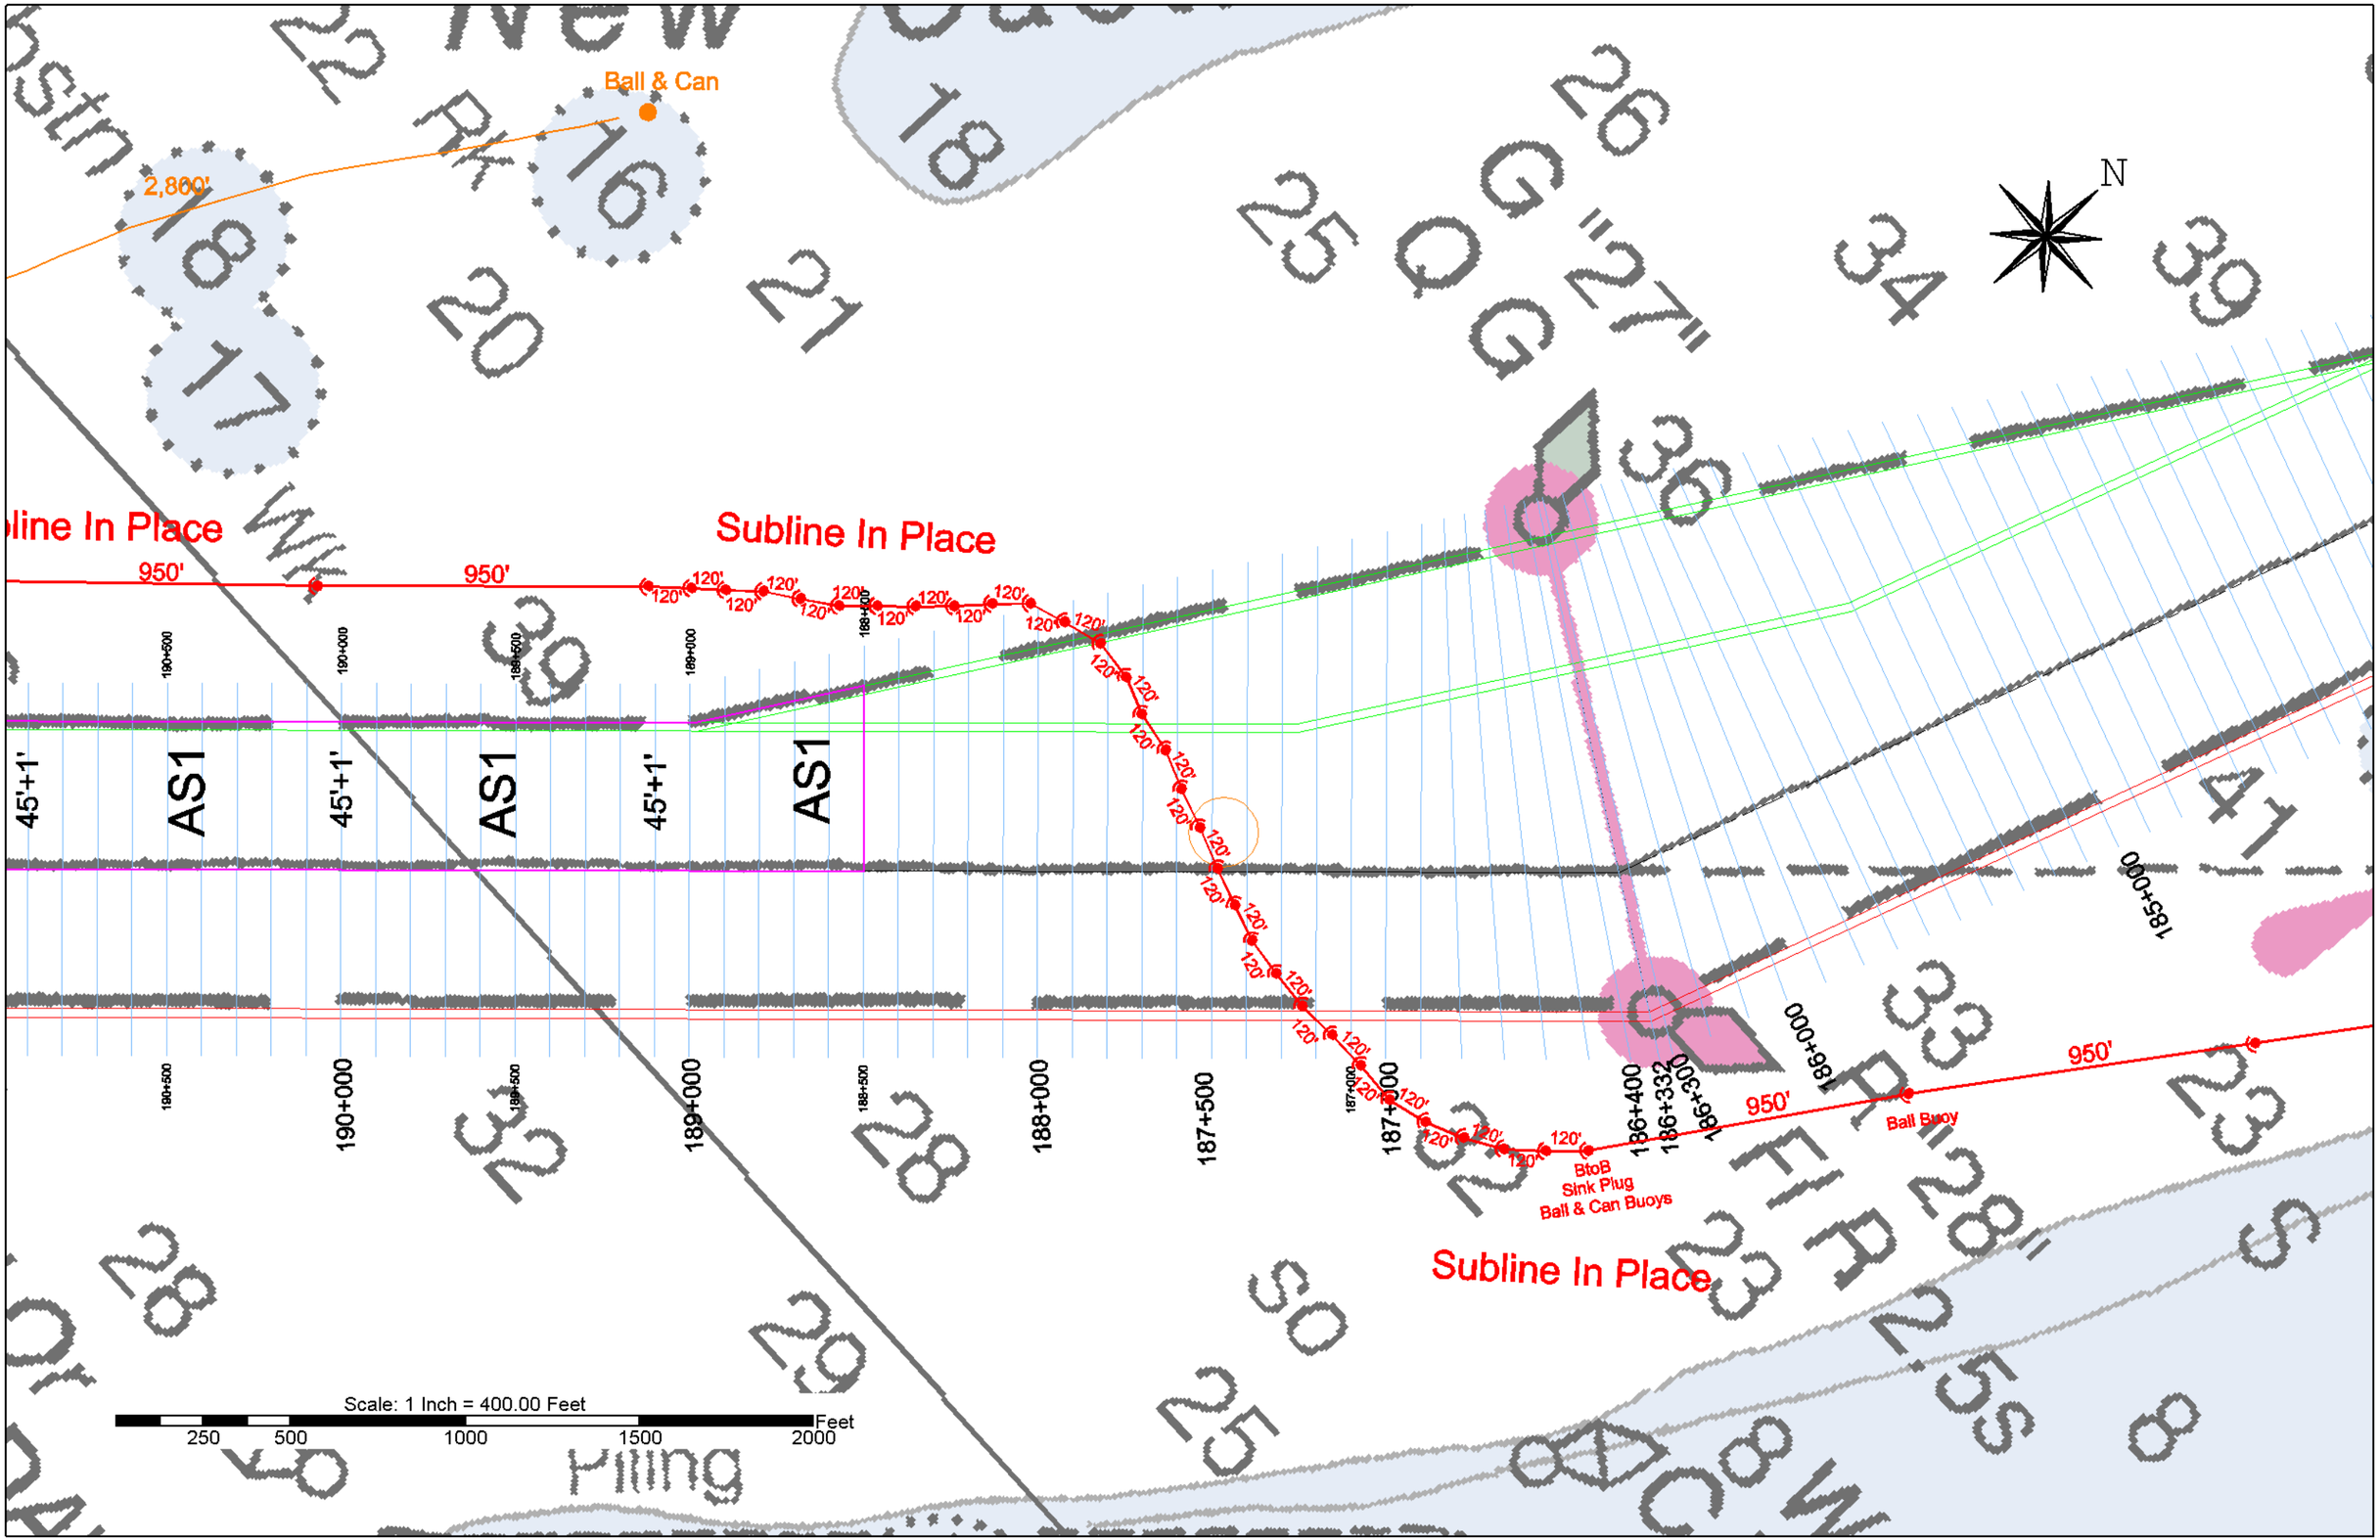

Ball & Can
2,800'
Subline In Place
950'
950'
120'
45'+1'
AS1
45'+1'
AS1
45'+1'
AS1
190+500
190+000
189+500
189+000
188+500
188+000
187+500
187+000
186+400
186+332
186+300
186+000
185+000
BtoB
Sink Plug
Ball & Can Buoys
Ball Buoy
950'
950'
Subline In Place
N
Scale: 1 Inch = 400.00 Feet
250
500
1000
1500
2000
Feet
Piling